





Floorplan Level 1
Scale: 1/8"=1'-0"

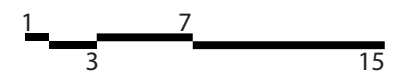

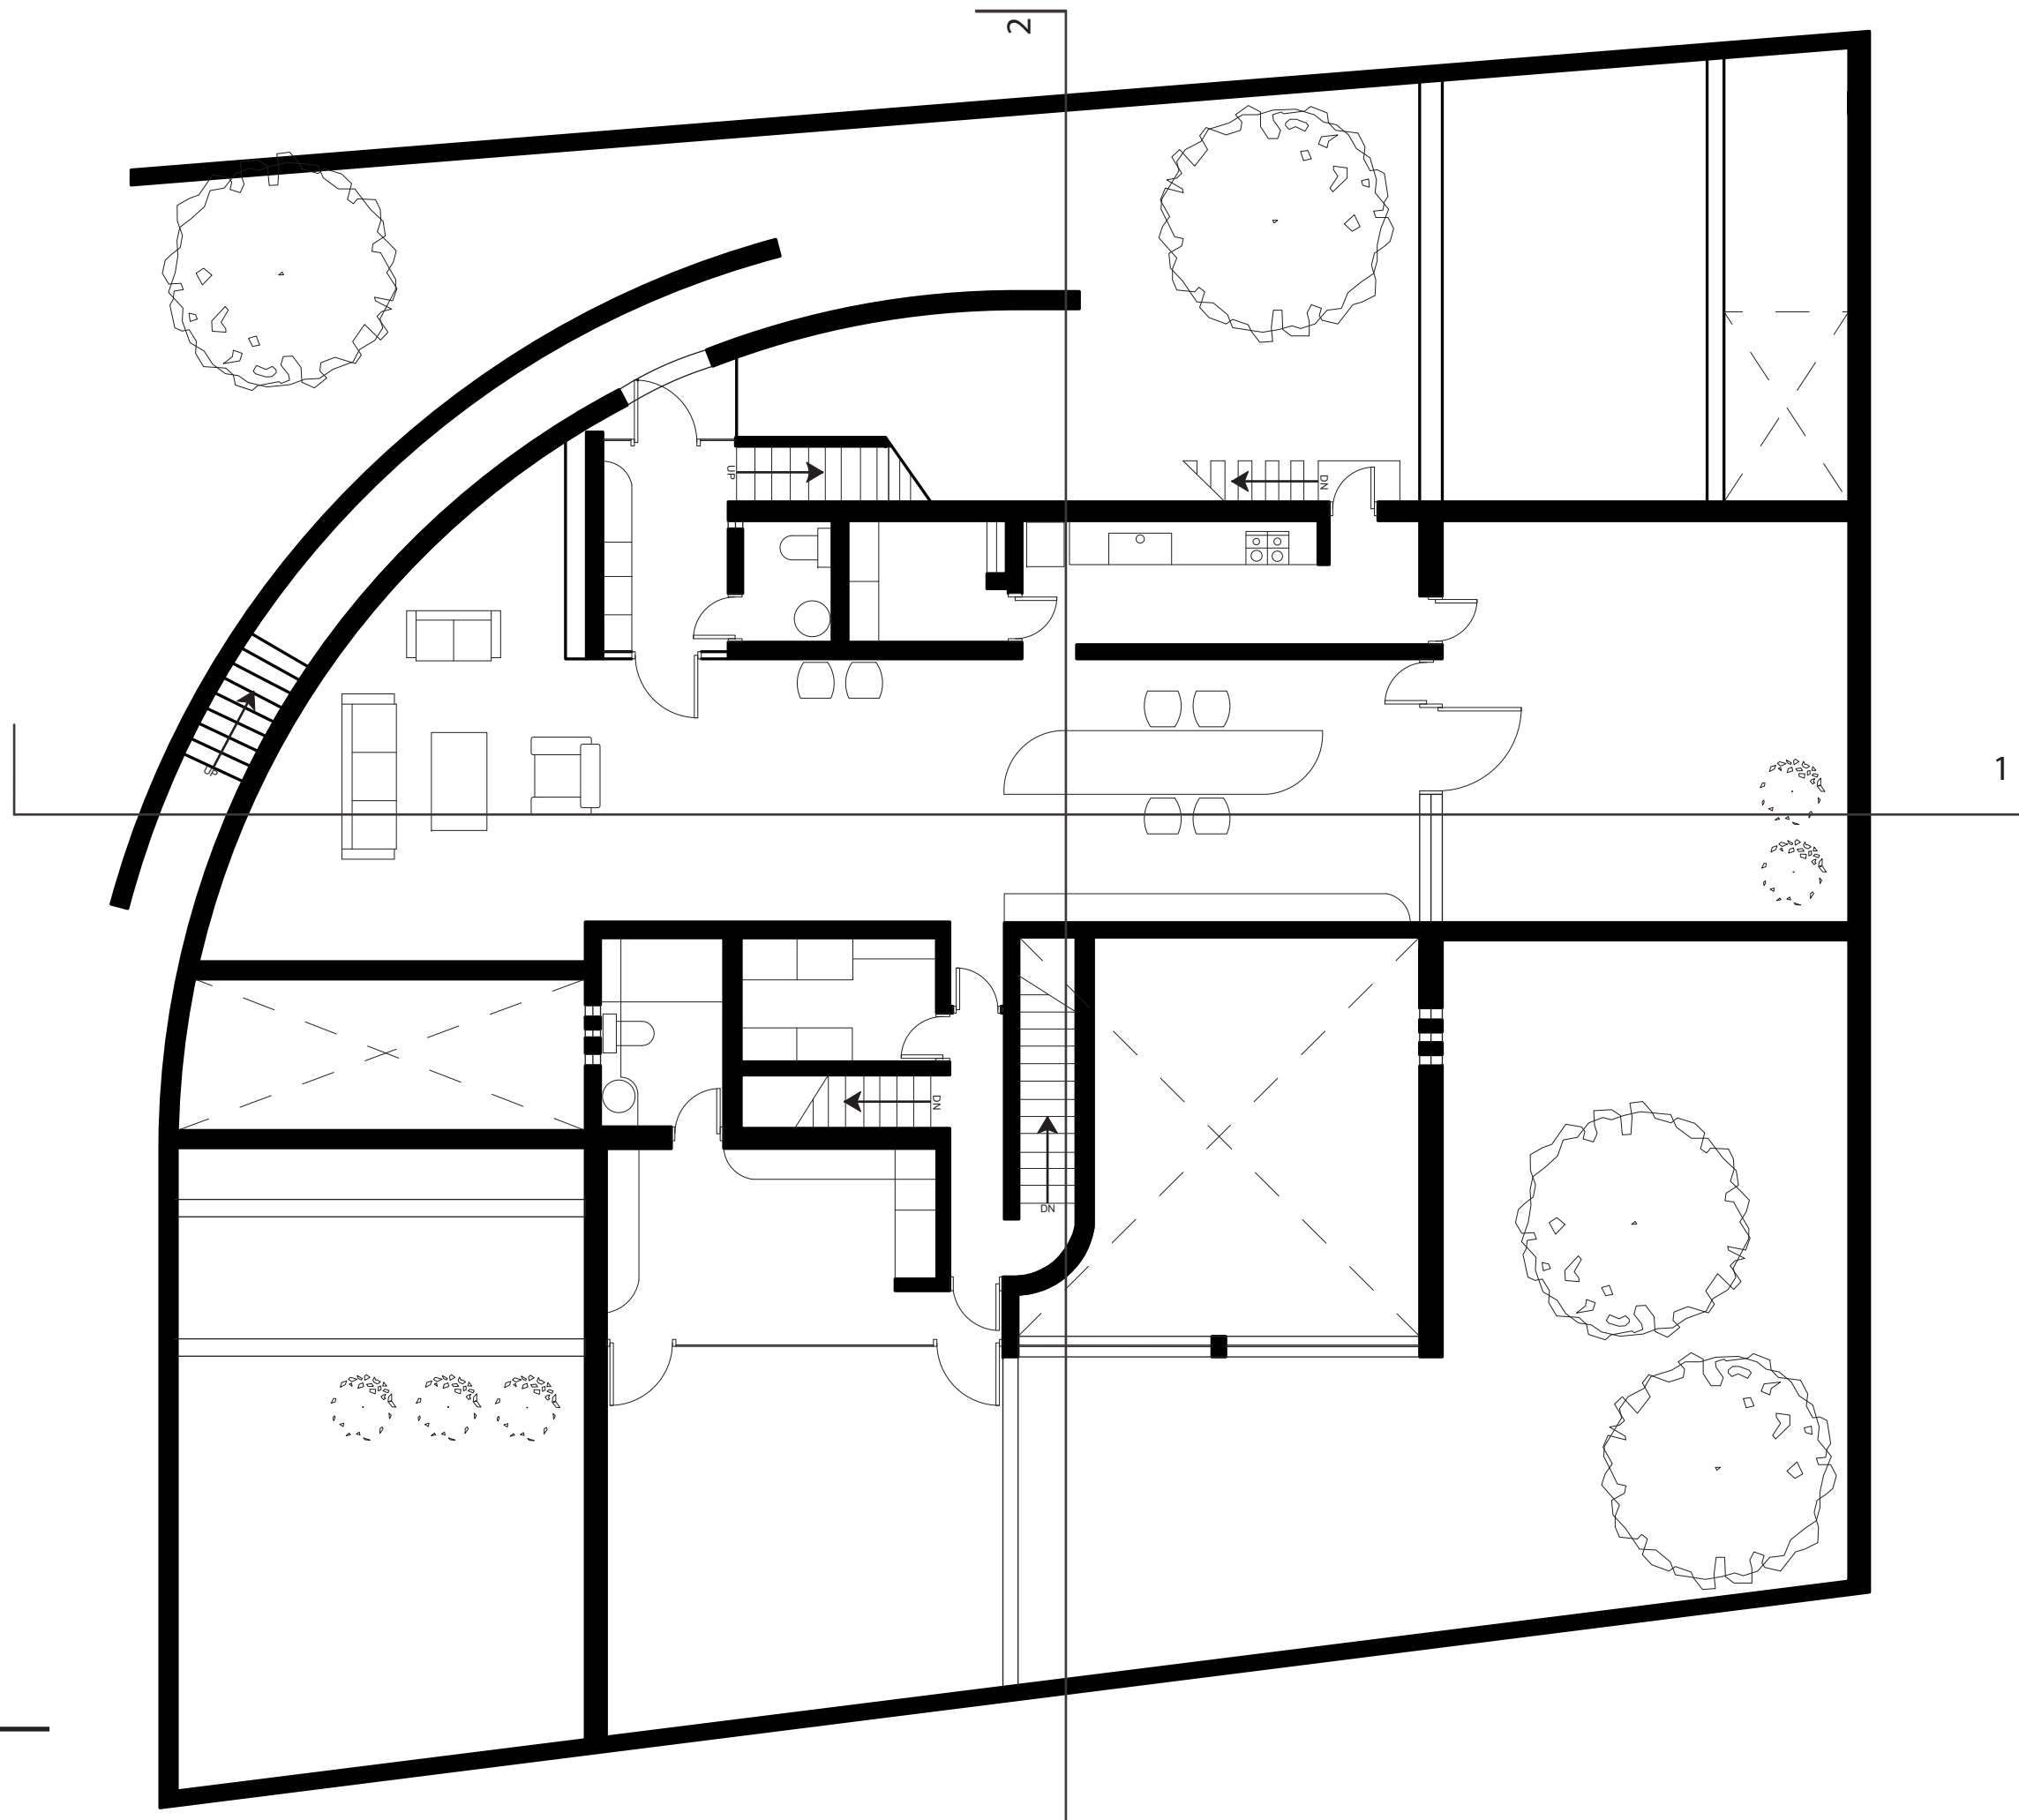



Floorplan Level 2
Scale: 1/8"=1'-0"

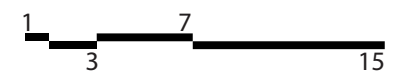

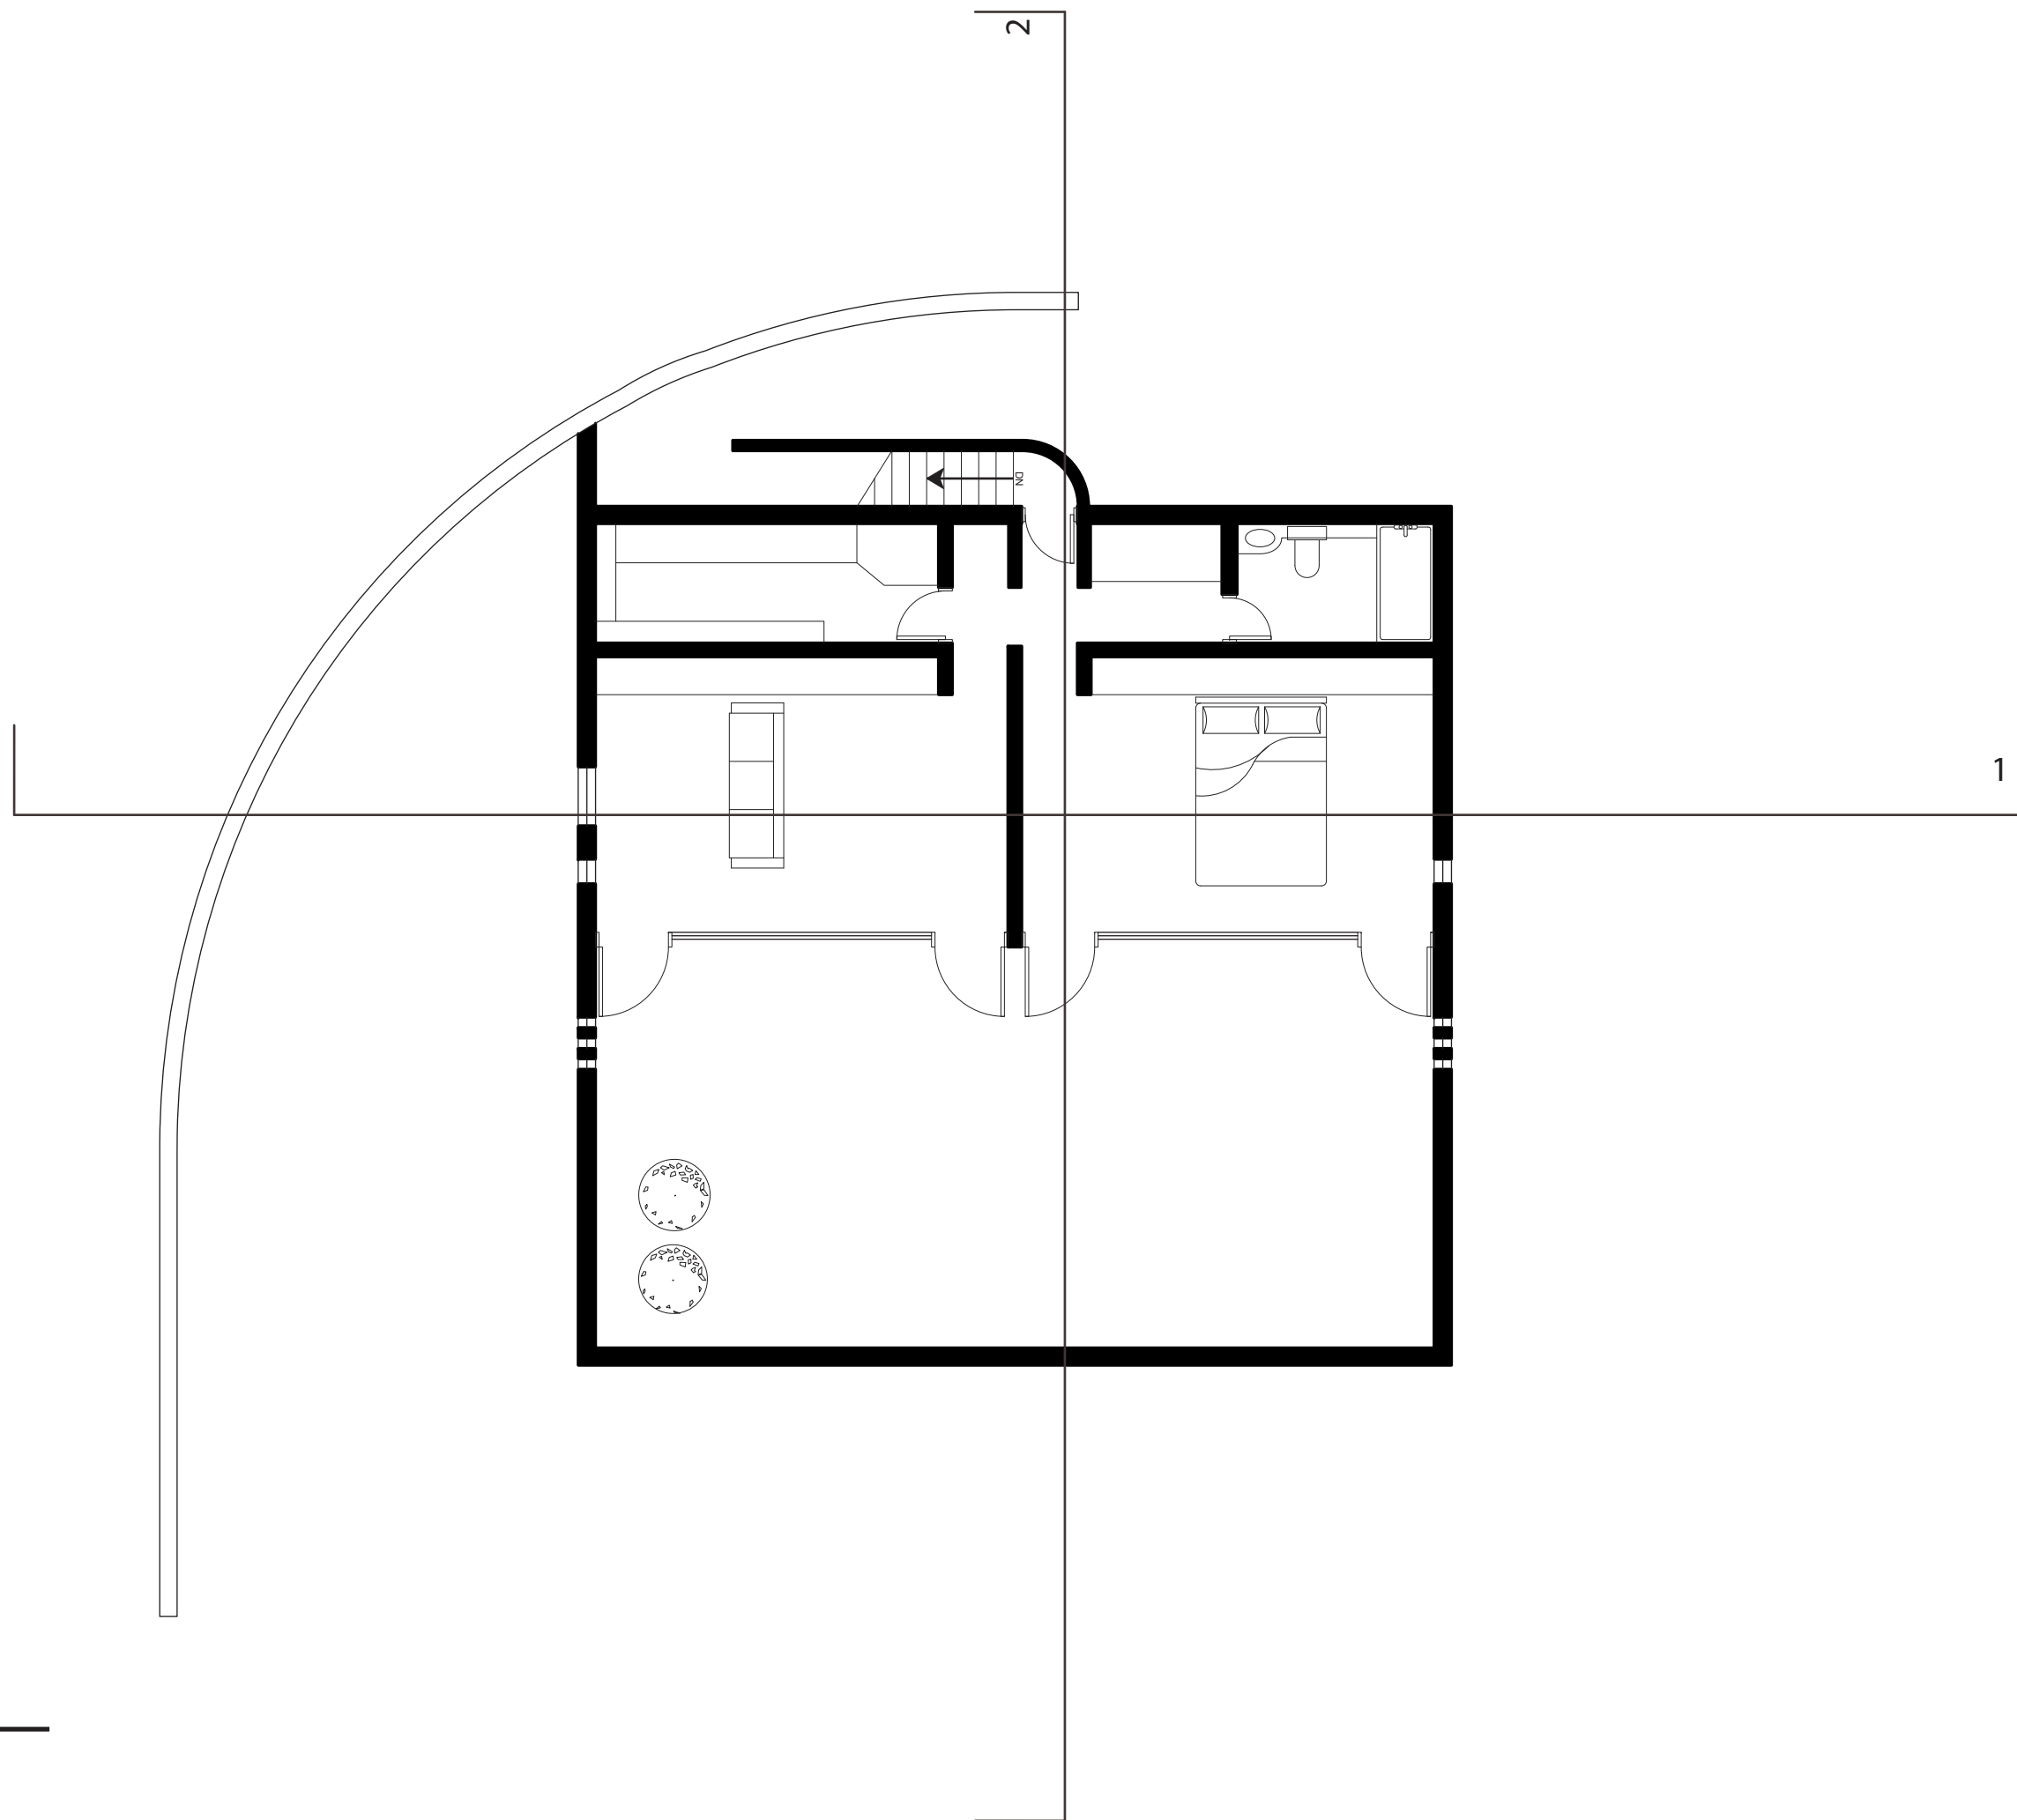



Floorplan Level 3
Scale: 1/8"=1'-0"

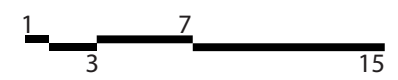

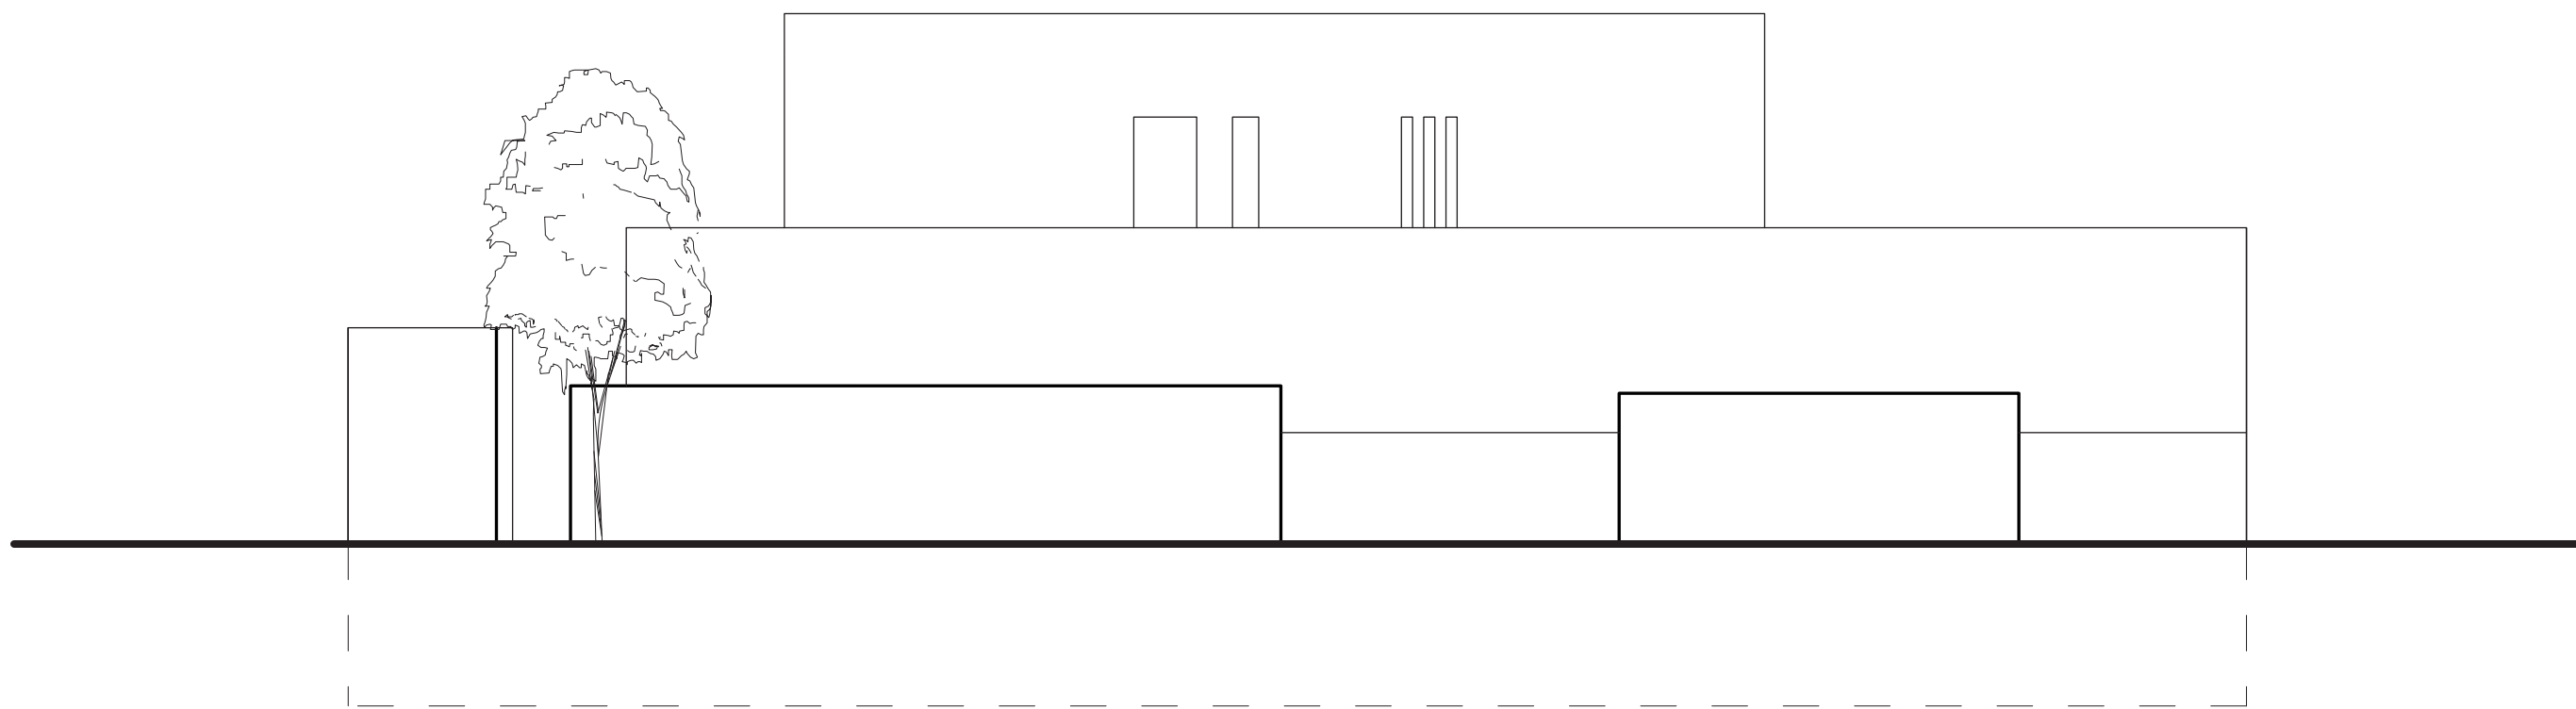



West Elevation
Scale: 1/8"=1'-0"

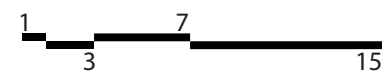

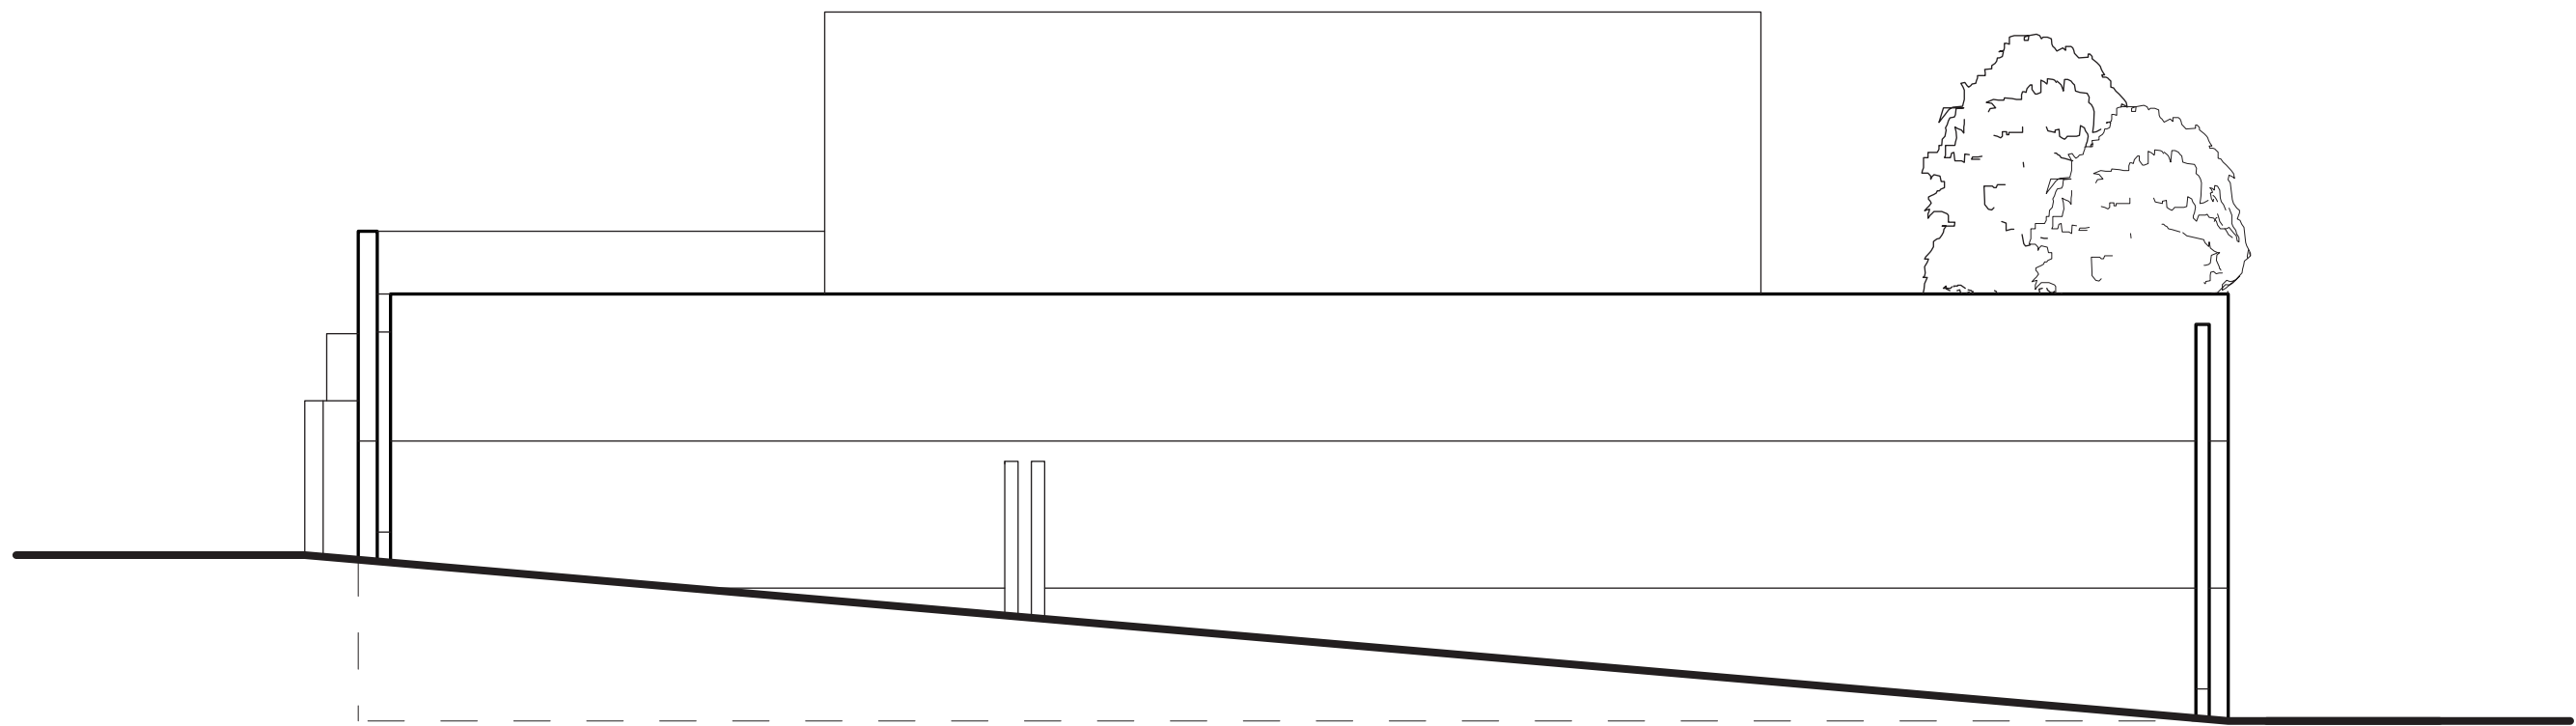



South Elevation
Scale: 1/8"=1'-0"

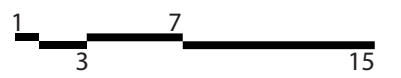

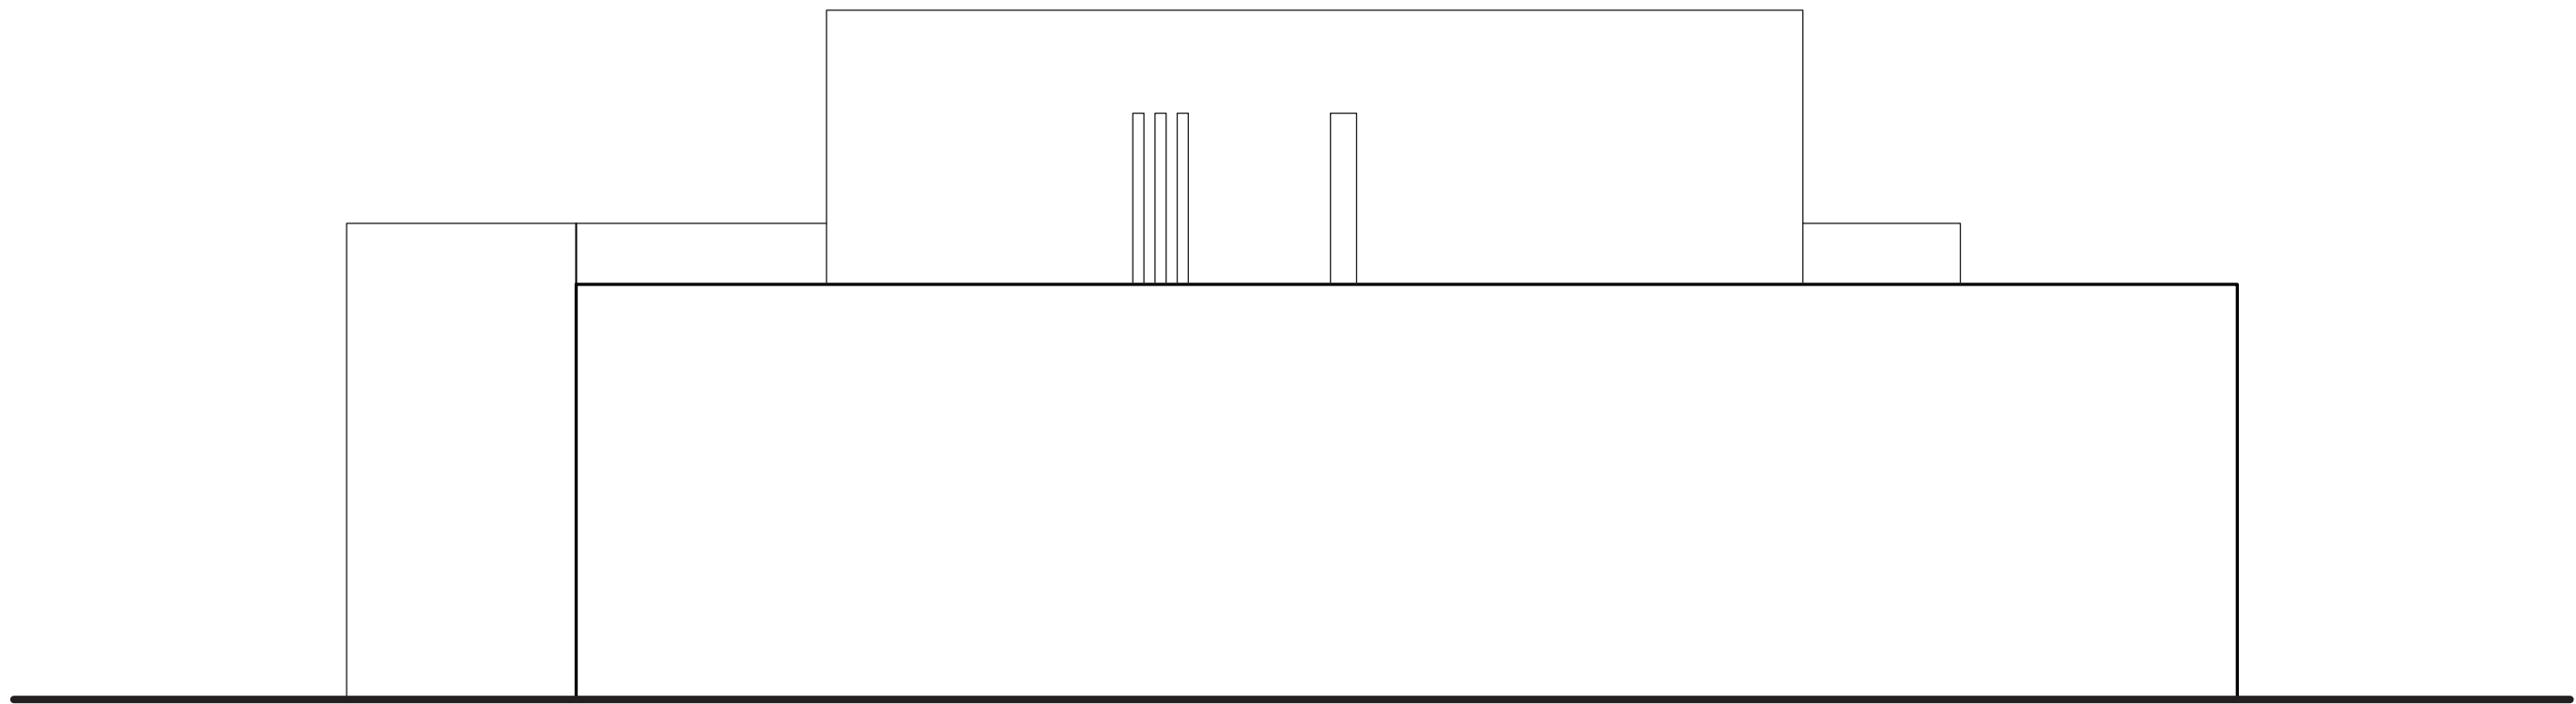



East Elevation
Scale: 1/8"=1'-0"

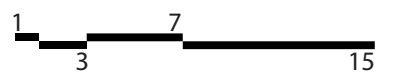

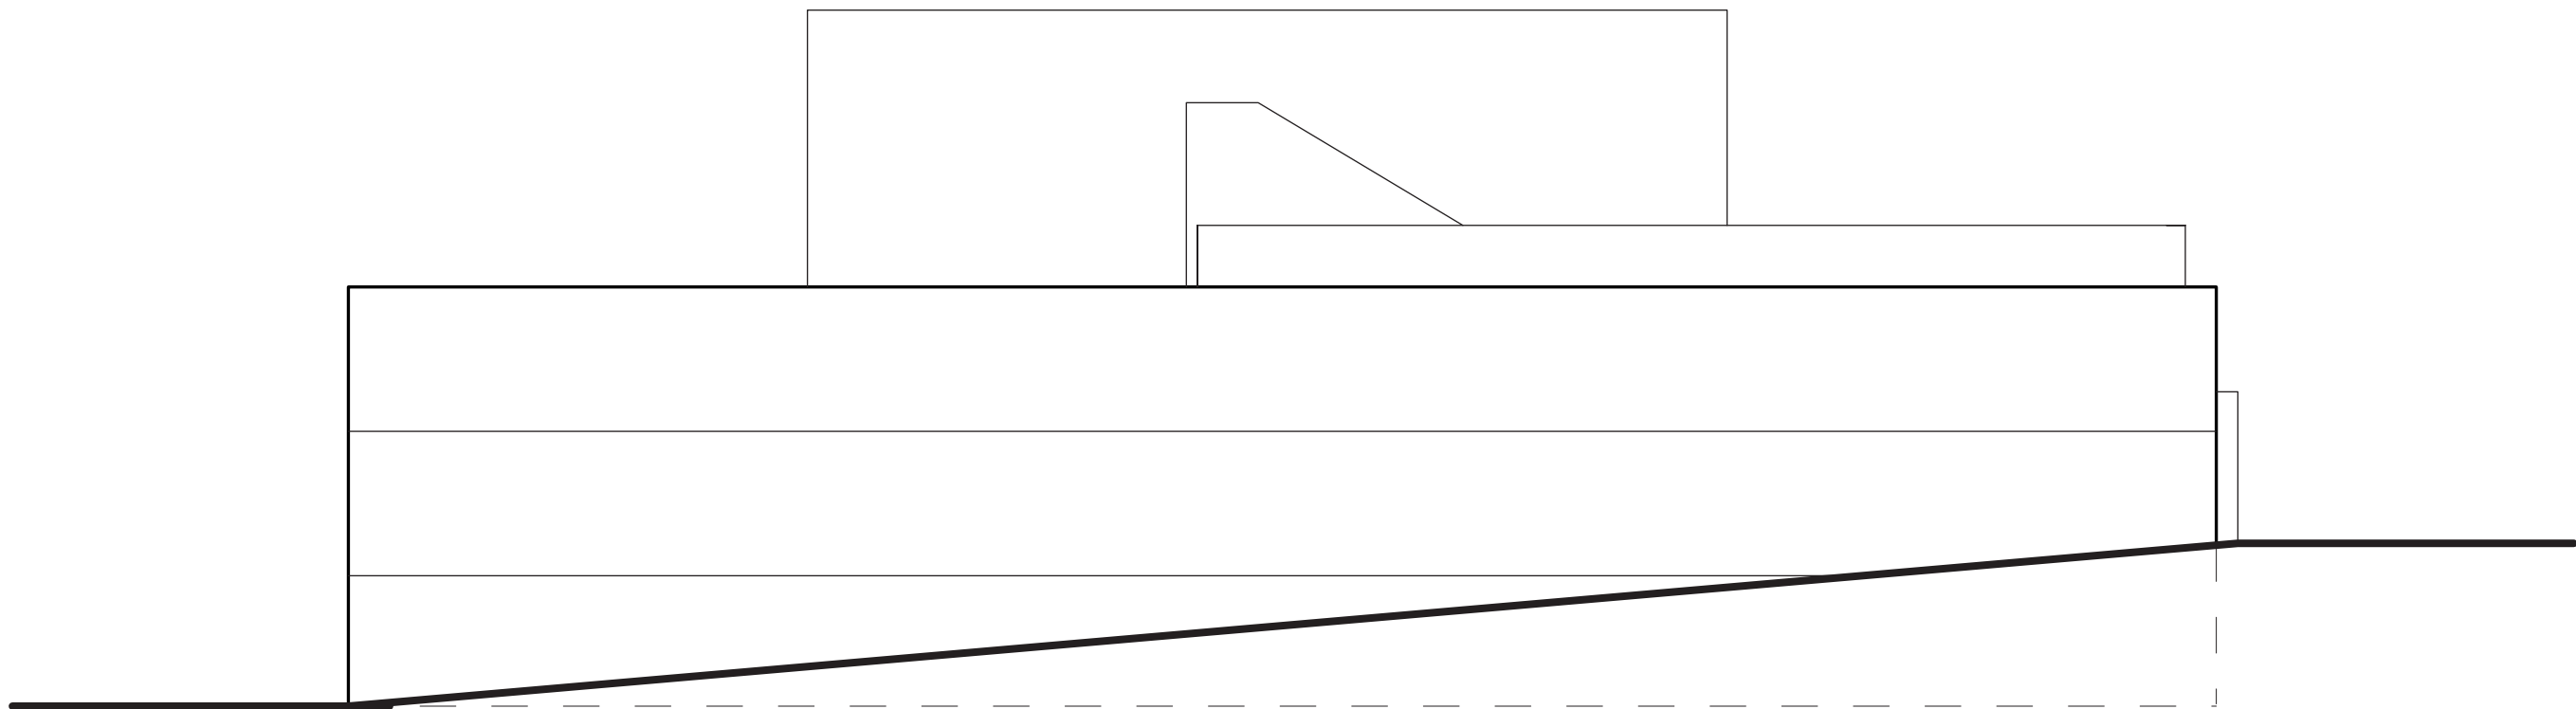



North Elevation
Scale: 1/8"=1'-0"

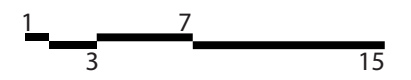

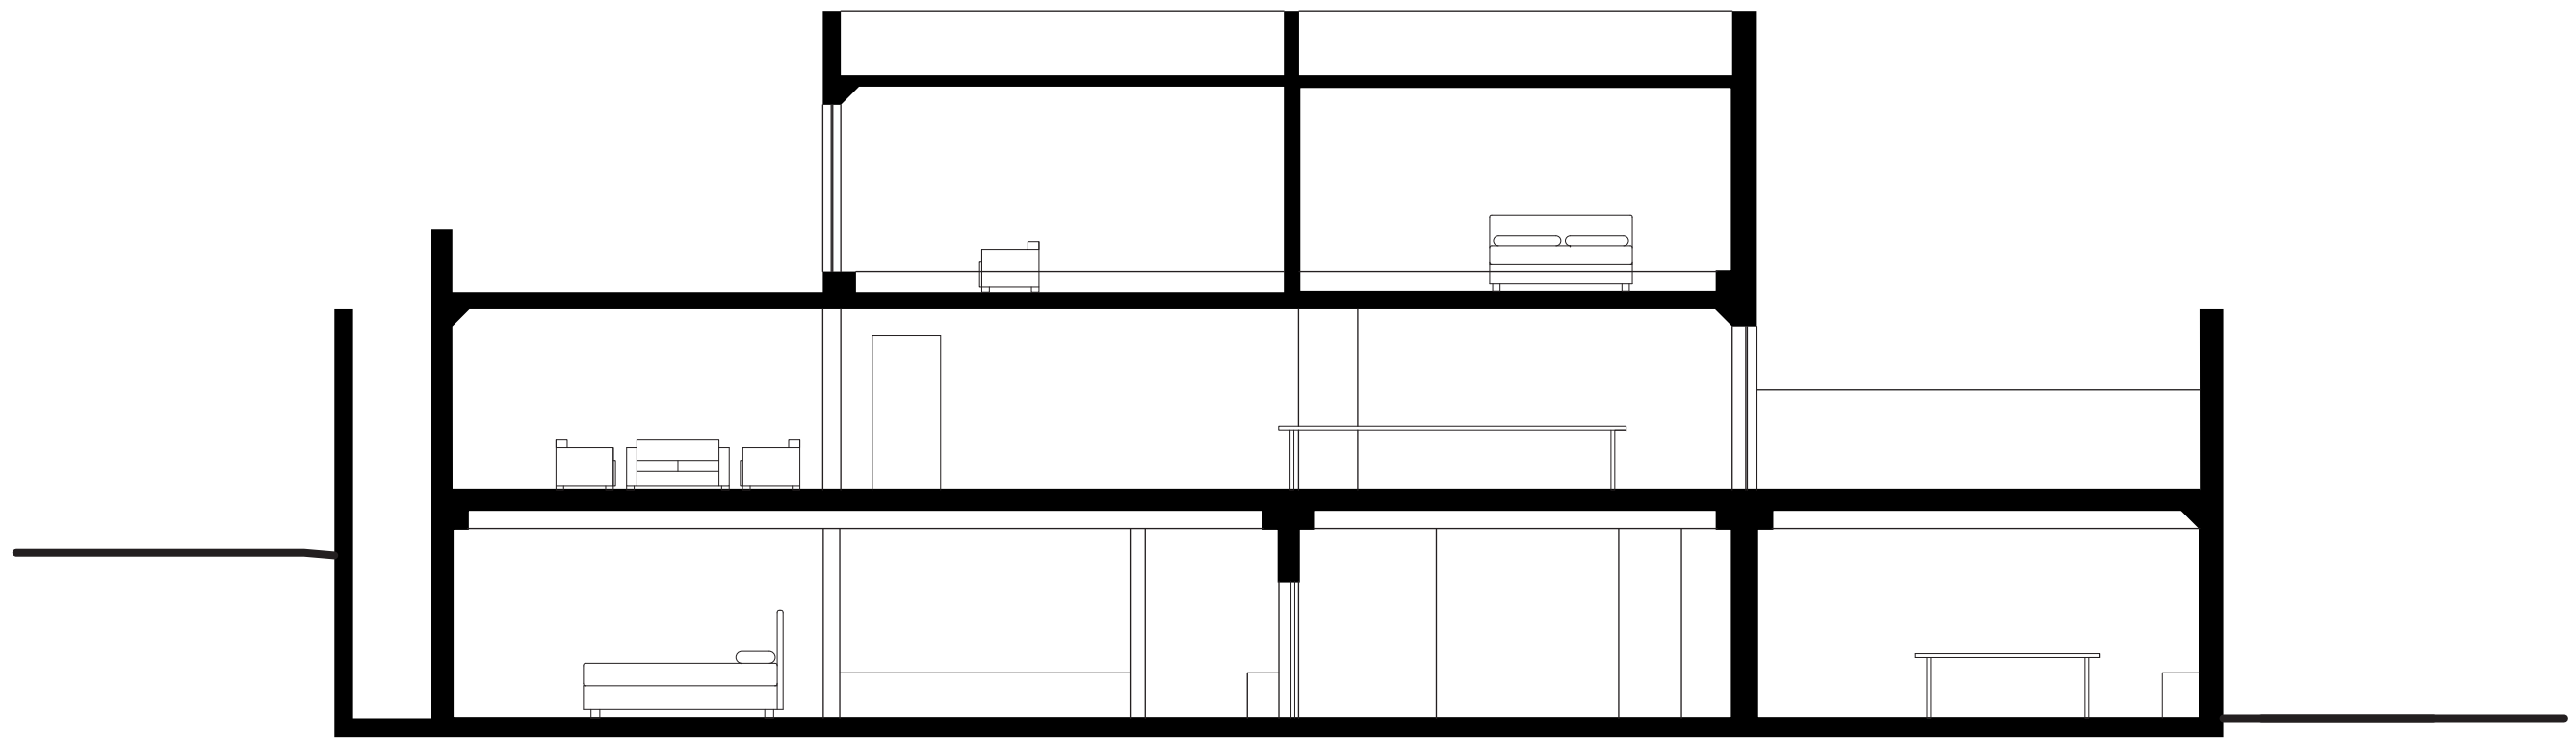

Section 1
Scale: 1/8"=1'-0"

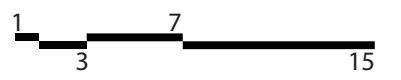

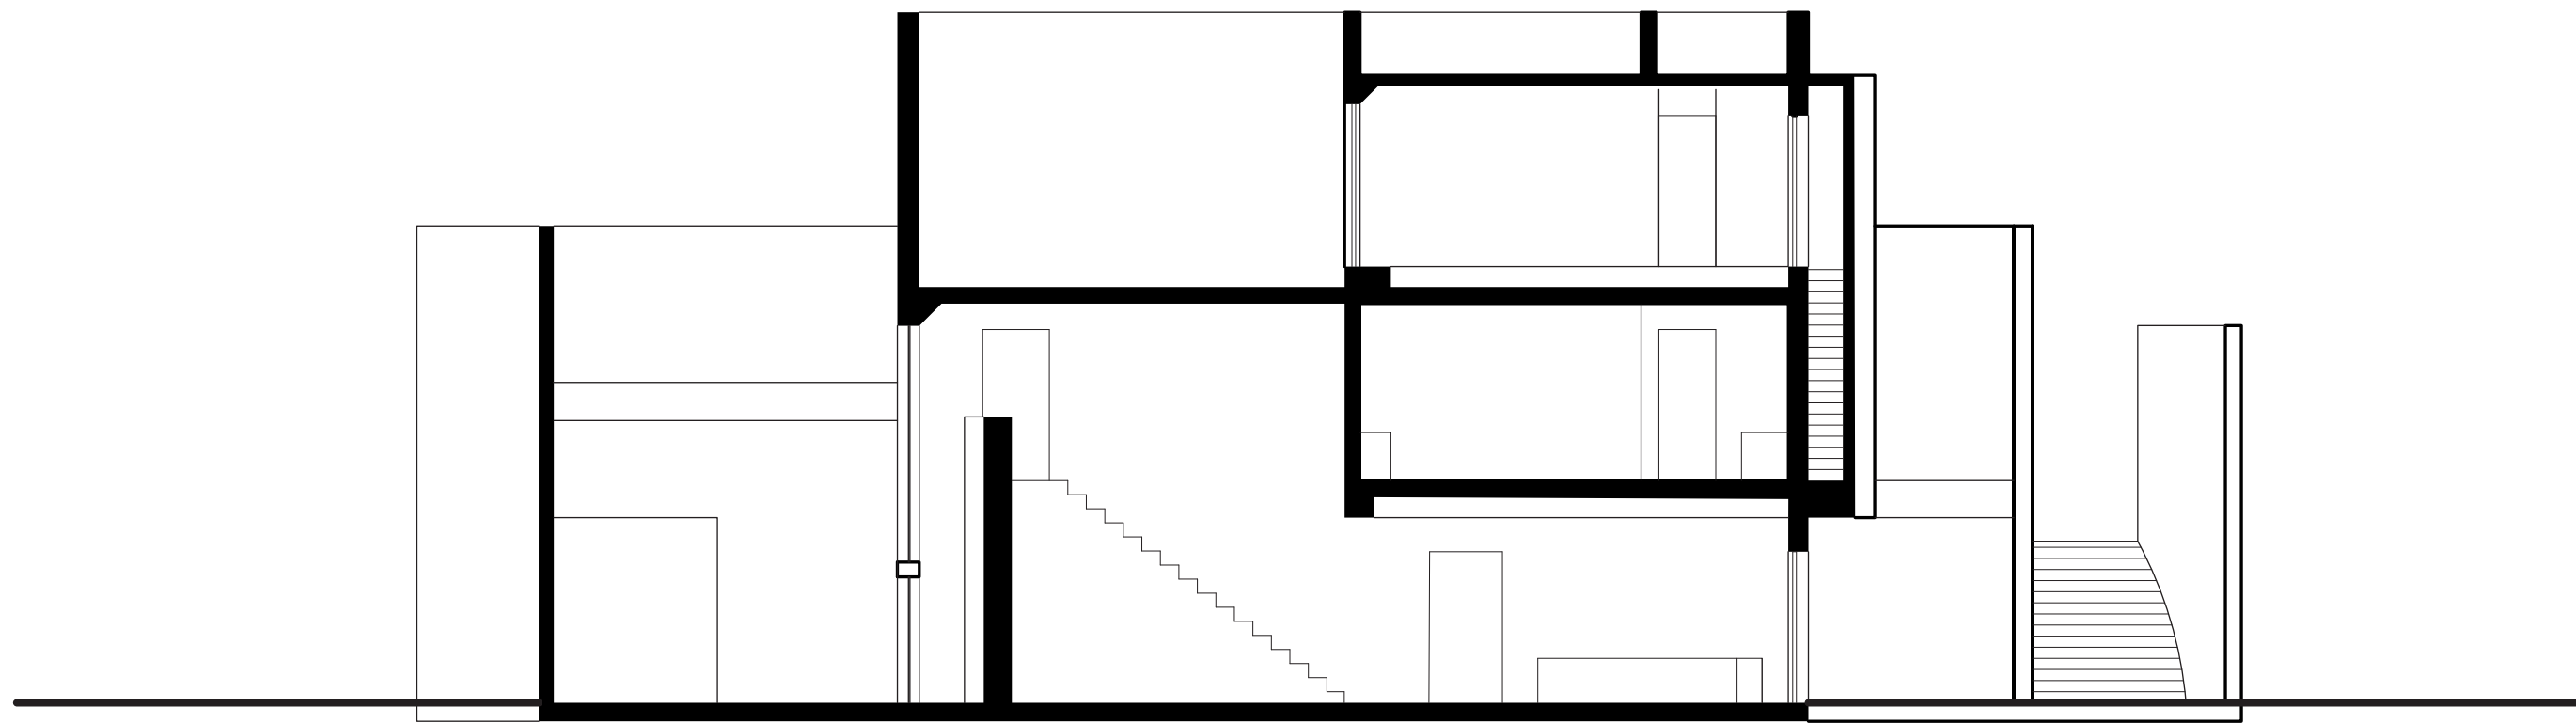

Section 2
Scale: 1/8"=1'-0"

